



PIANTA PIANO TERRA - SCALA 1:50

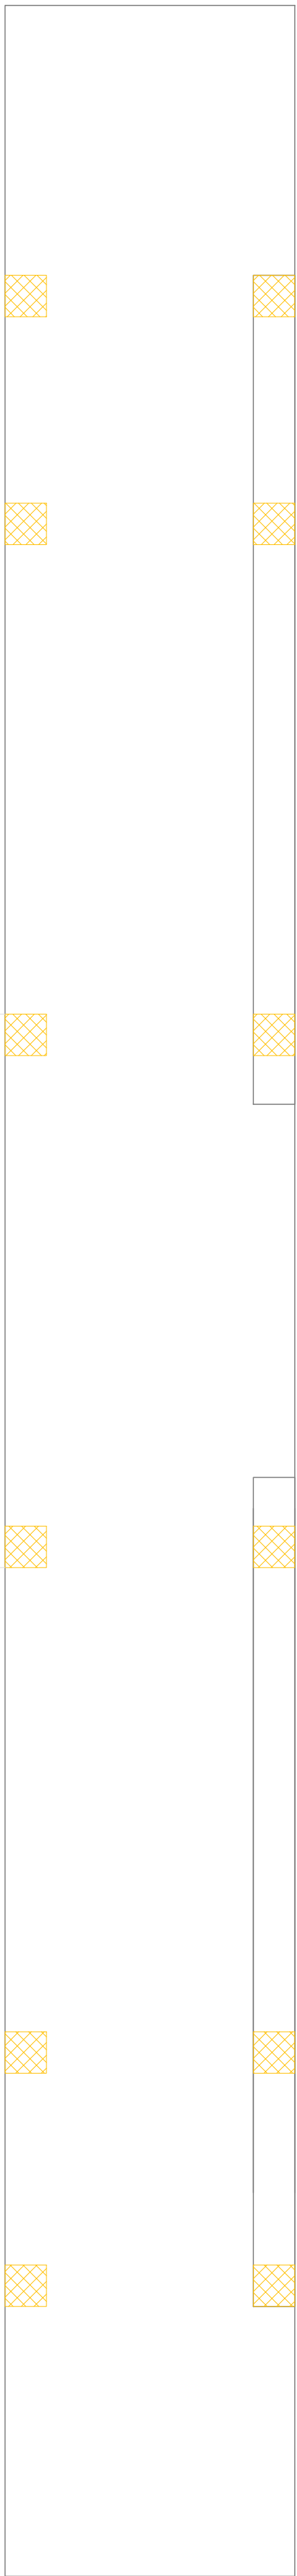

COMUNE DI CONZA DELLA CAMPANIA
83040 Piazza Municipio, n° 1 - Tel. 0827 39013 - Fax 0827 39380
www.comune.conzadellacampania.av.it pec: uff.amm@pec.comuneconzadellacampania.it

AFFIDAMENTO IN CONCESSIONE
DEL SERVIZIO DI GESTIONE DELLA
“CASA ALBERGO PER ANZIANI”
CONZA DELLA CAMPANIA (AV)

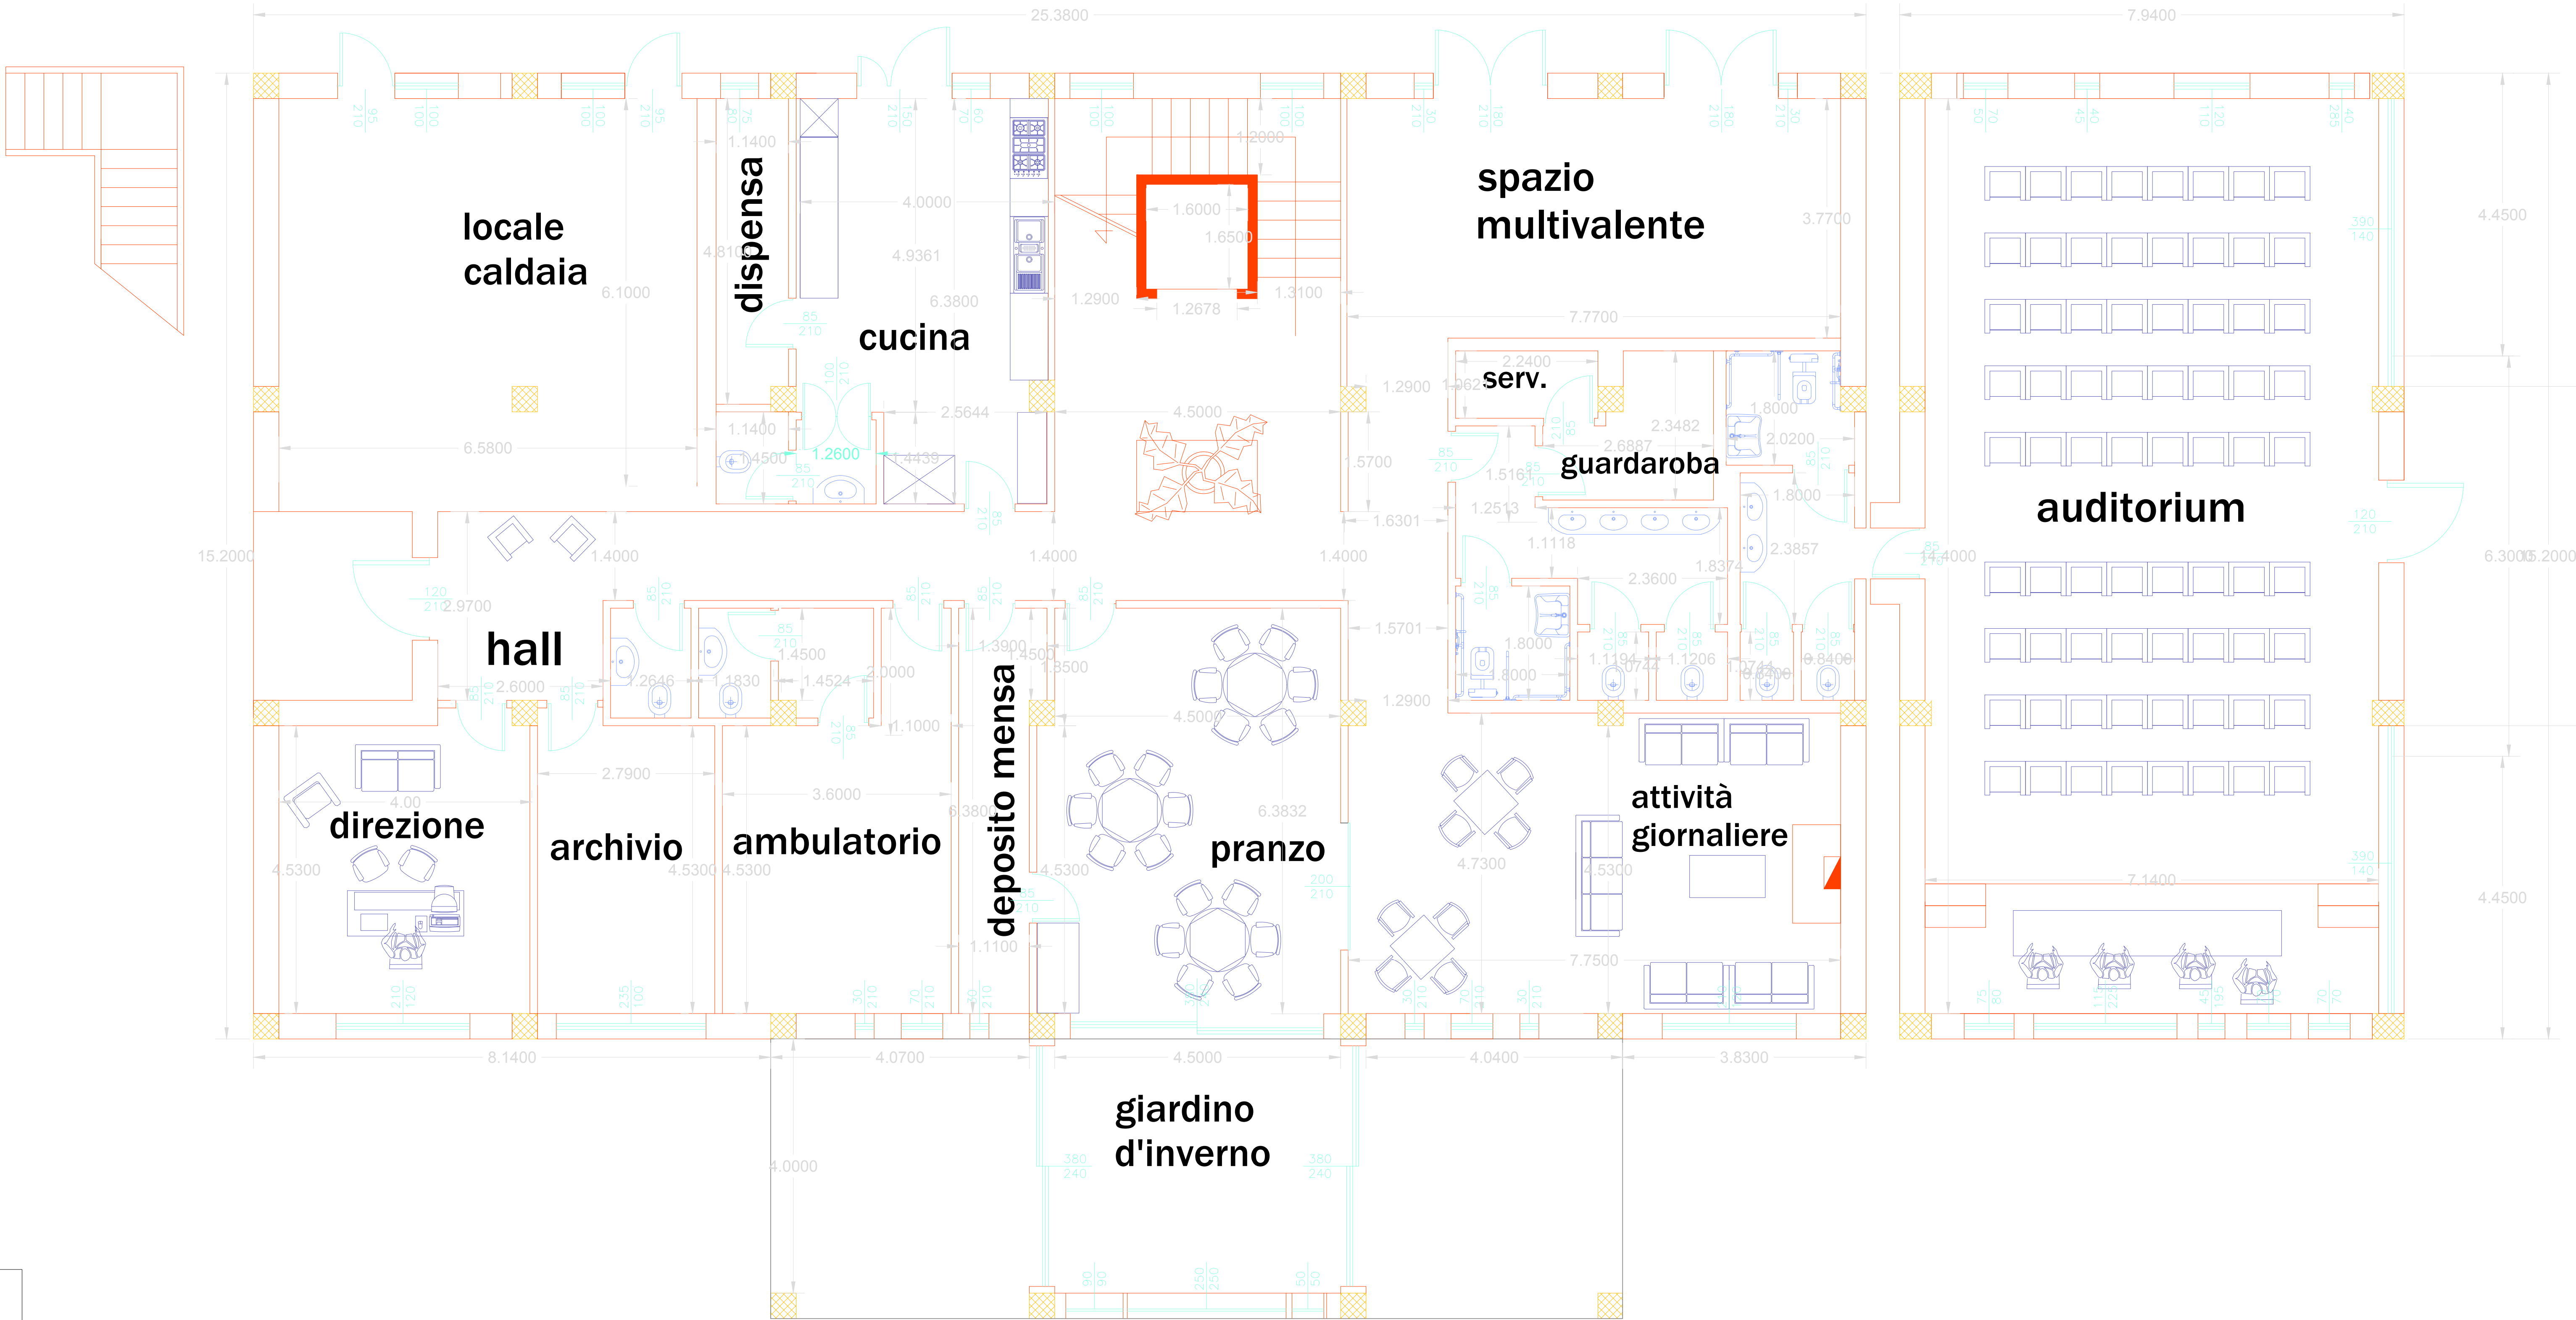